


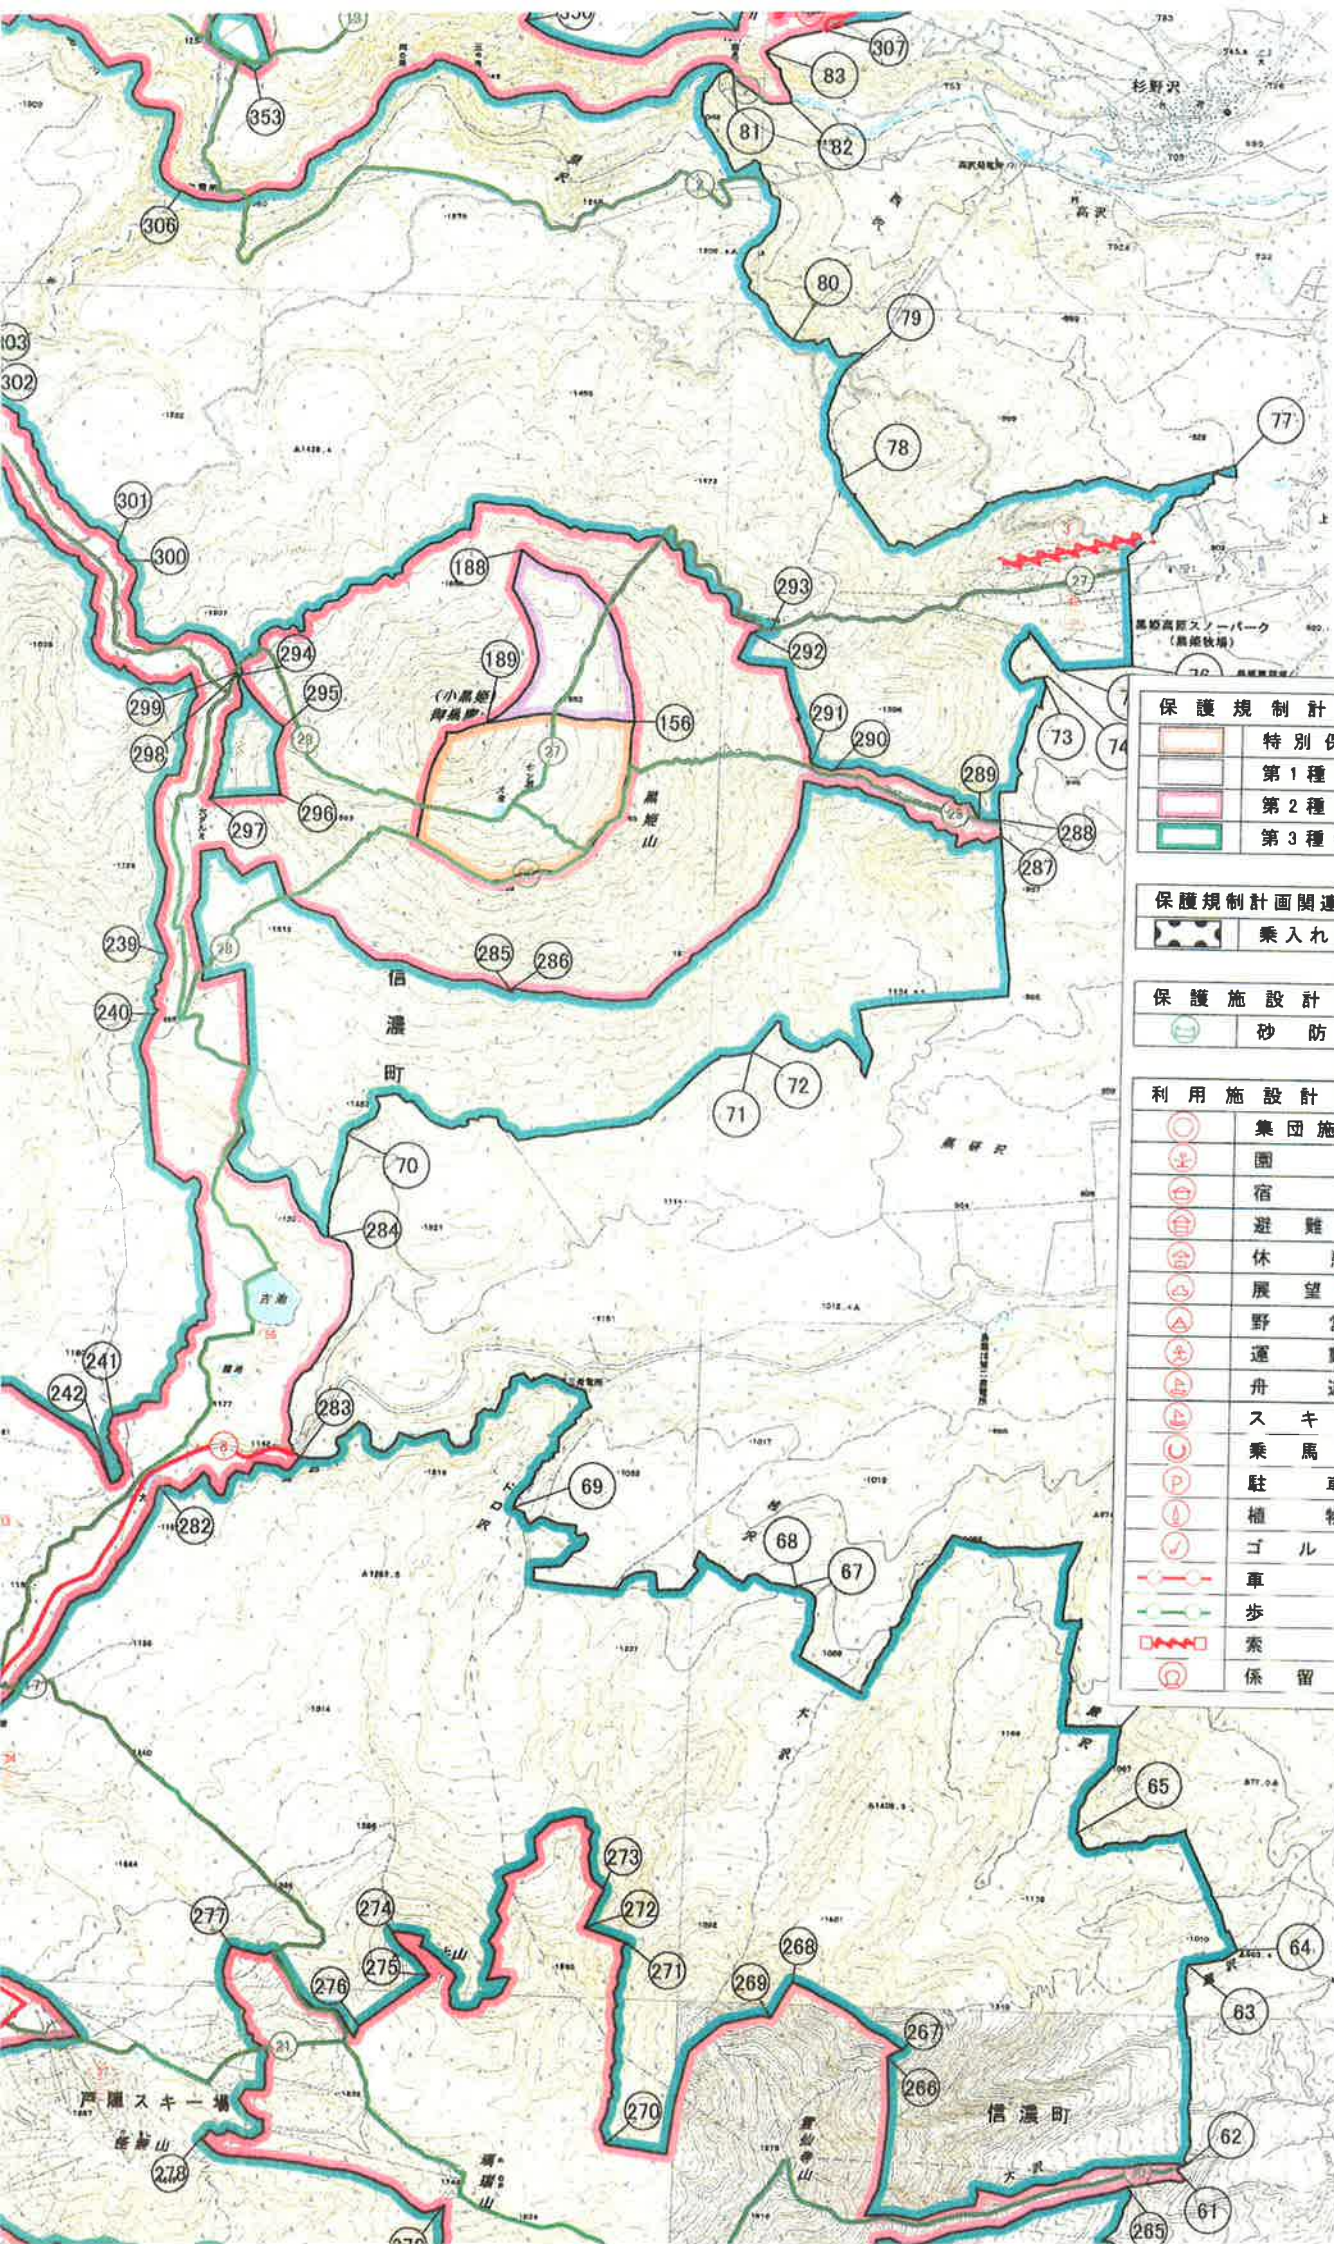

保護規制計画凡例	
	特別保護地区
	第1種特別地域
	第2種特別地域
	第3種特別地域

保護規制計画関連事項凡例	
	乗入れ規制区域

保護施設計画凡例	
	砂防施設

利用施設計画凡例	
	集団施設地区
	園地
	宿舎
	遊憩小屋
	休憩所
	展望施設
	野営場
	運動場
	舟遊場
	スキー場
	乗馬施設
	駐車場
	植物園
	ゴルフ場
	車道
	歩道
	索道
	係留施設